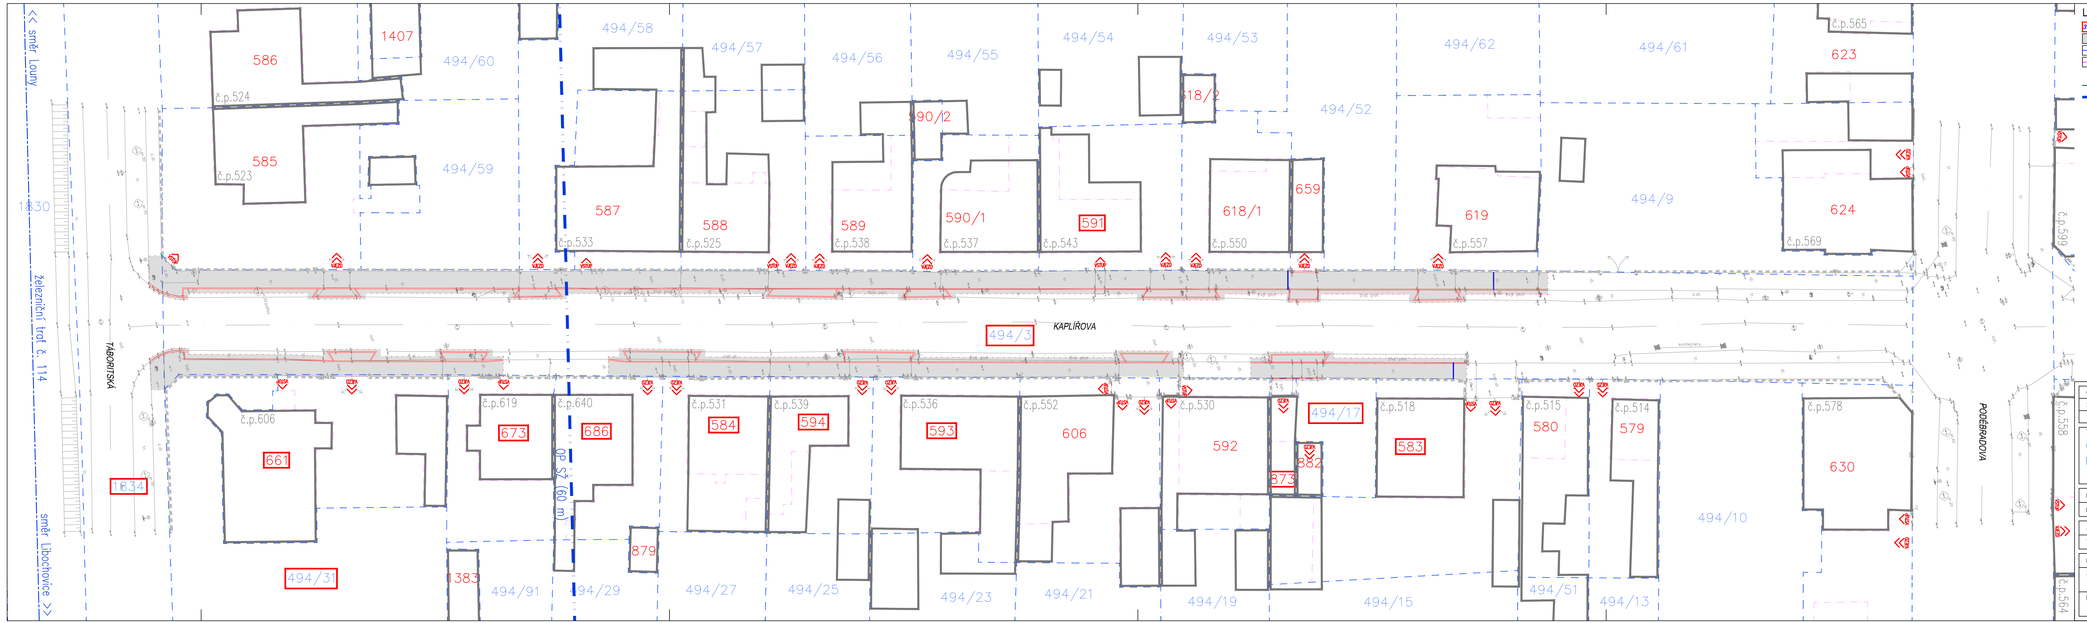

ČÍSLO REVIZE	DATUM REVIZE	POPIS REVIZE
2.	----	----
1.	----	----

ZHOTOVITEL PROJEKTU:

PROJEKCE DOPRAVNÍ FILIP SRO
Švermova 1335, 413 01 Roudnice nad Labem tel.: 416 831 624
IČO: 28714792, DIČ: CZ28714792
HIP: Ing. Petr Vopalecký

MĚŘÍTKO MAPY: 1:250

ČÍSLO RAZÍTKA:

Investor: Město Libochovice, náměstí 5. května 48, 411 17 Libochovice

KÚ: Libochovice (683124)

Zodpovědný projektant: Ing. Josef Filip, Ph.D.

Vypracoval: Ing. Petr Vopalecký

PROJEKTOVÁ FIRMA: PROJEKCE DOPRAVNÍ

Datum:	03/2025	Číslo zakázky: 24-030-3	Formátů A4: 6	Stupeň: DPZ	
Zakázka:	LIBOCHOVICE - REKONSTRUKCE UL. KAPLÍŘOVA - CHODNÍKOVÉ PLOCHY			Měřítko: 1:250	Paré:
Příloha:	KATASTRÁLNÍ SITUAČNÍ VÝKRES			Číslo přílohy: C.2	