


# PŘÍČNÝ ŘEZ NÁDRŽÍ č. 1

MĚŘÍTKO 1:100 / 1:100

PLOCHA SEDIMENTU v m <sup>2</sup>	3,30
PLOCHA NÁSYPU v m <sup>2</sup>	4,24
VODA PŘED	14,20
VODA PO	12,58

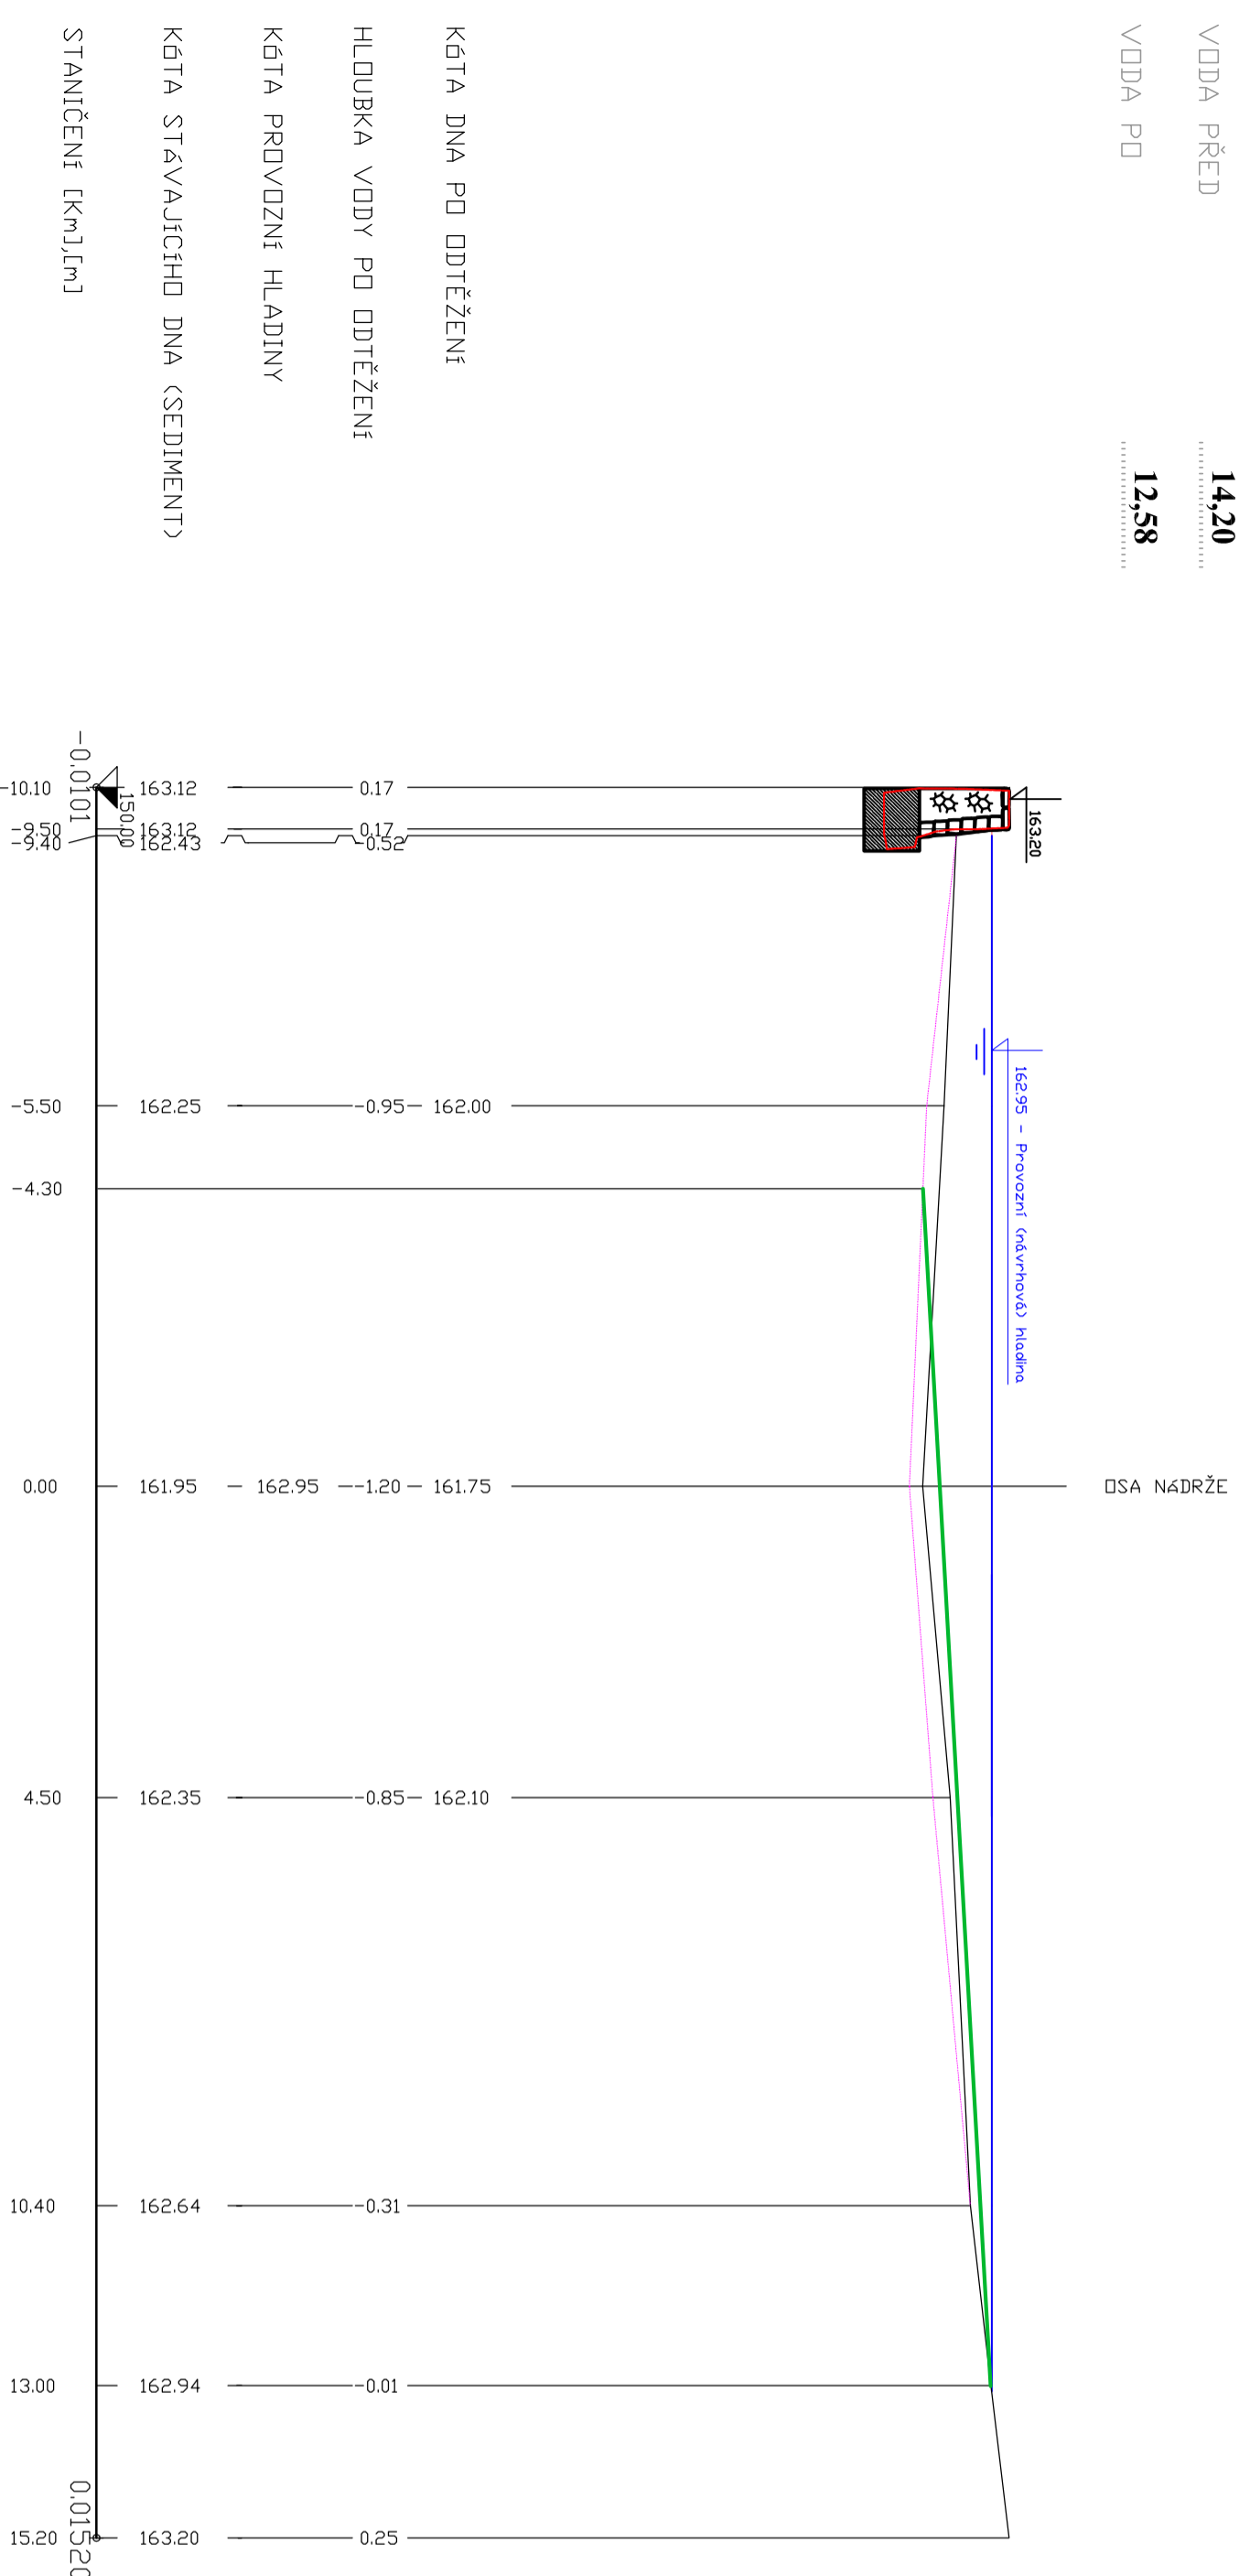

zodp. projektant	vpracoval	kreslil	Vodohospodářská projektční kancelář							
Ing. Michal Jeřábek	Ing. Michal Jeřábek		<b>I N D O R S Litoměřice</b>							
kraj : Ústecký	místo : Intravilán Libochovice		Ing. Michal Jeřábek Vojtěk Dominikánská 10, 412 01 Litoměřice Tel. : 776 785 535, indors@email.cz							
investor : Město Libochovice	název dokumentace :		účel	DSP						
	<b>REVITALIZACE VODNÍ NÁDRŽE LIBOCHOVICE p.p.č. 92/1</b>		číslo zakázky	01115						
			datum	08/2025						
	název přílohy :		měřítko :	1 : 100/100						
	PŘÍČNÝ ŘEZ NÁDRŽÍ č. 1		příloha :	D. 2						
paré číslo :	<b>1</b>	<b>2</b>	<b>3</b>	<b>4</b>	<b>5</b>	<b>6</b>	<b>7</b>	<b>8</b>	<b>9</b>	<b>0</b>